


| | | | |
|----------|-------------|-----|-----|
| 展示名 | | 責任者 | |
| 搬入 | 月 日 : ~ : | 連絡先 | — — |
| 展示期間 | 月 日 ~ 月 日 | 内容 | |
| お客様の鑑賞時間 | (初日) : ~ : | | |
| | (通常日) : ~ : | | |
| 搬出 | 月 日 : ~ : | | |

東近江市立 八日市文化芸術会館 展示室 平面図

たて=12.4m よこ=29.2m 天井高さ=4.5m (一部 3.2m)

八日市文化芸術会館
YOKACHI ARTS AND CULTURAL CENTER

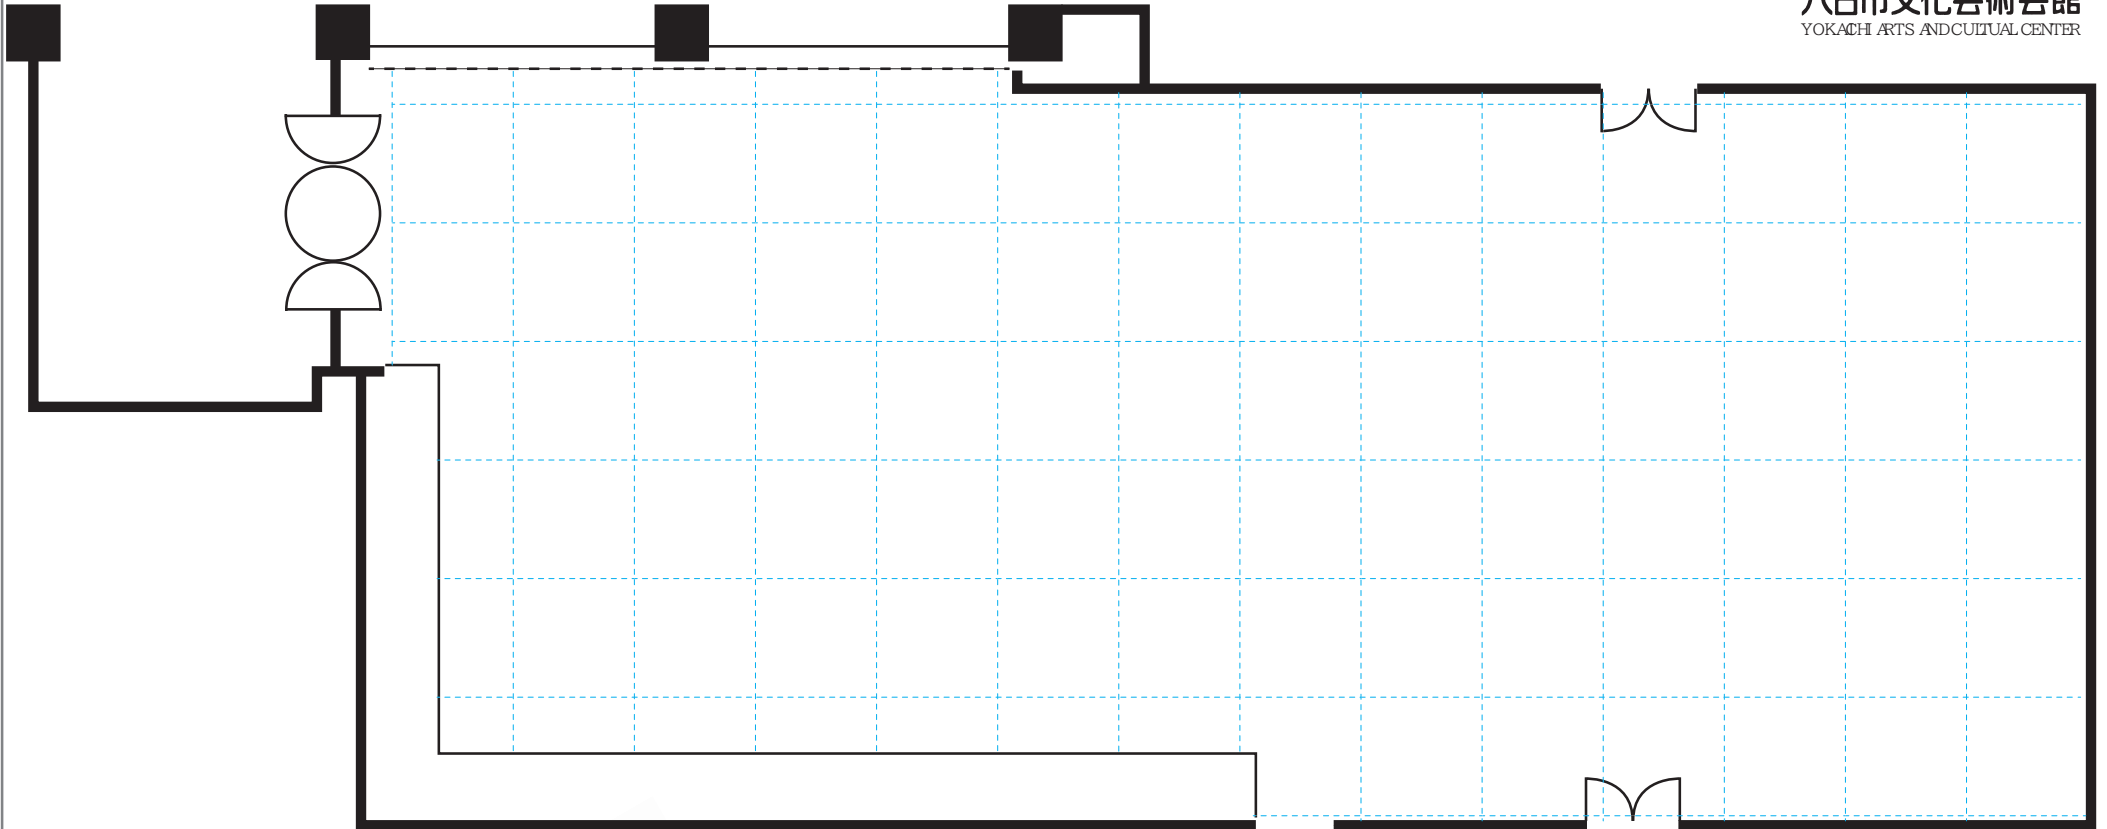

※図面の1マスは、2m×2m。

※中庭をパネルで隠して使用する場合は、職員がパネルの開閉作業をします。

※受付場所・控室・ロビー・看板の使用等を打合せて教えてください。

※スポットライトの調整は、主催者様でお願いいたします。

※壁面には、虫ピンをご利用ください。

※展示室で水分のあるもの使用される場合は、養生をしてください。